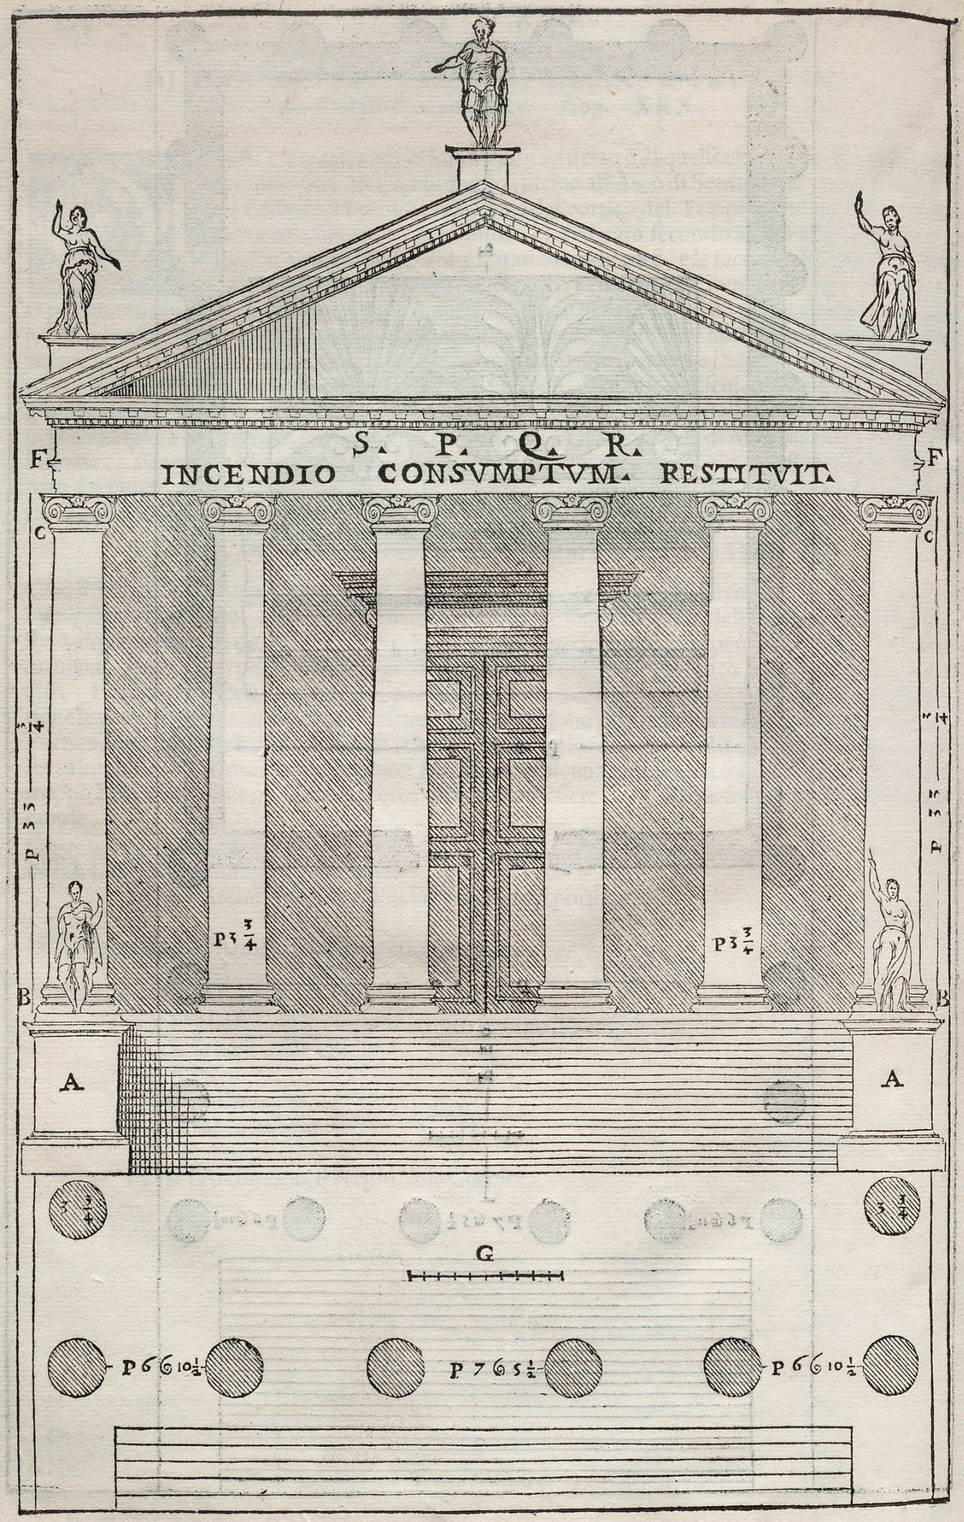
S. P. Q. R.
INCENDIO CONSVMPTVM. RESTITVIT.
F
F
C
C
A
A
B
B
G
P 35
P 35
P 3 3/4
P 3 3/4
P 6 10 1/2
P 7 6 5 1/2
P 6 10 1/2

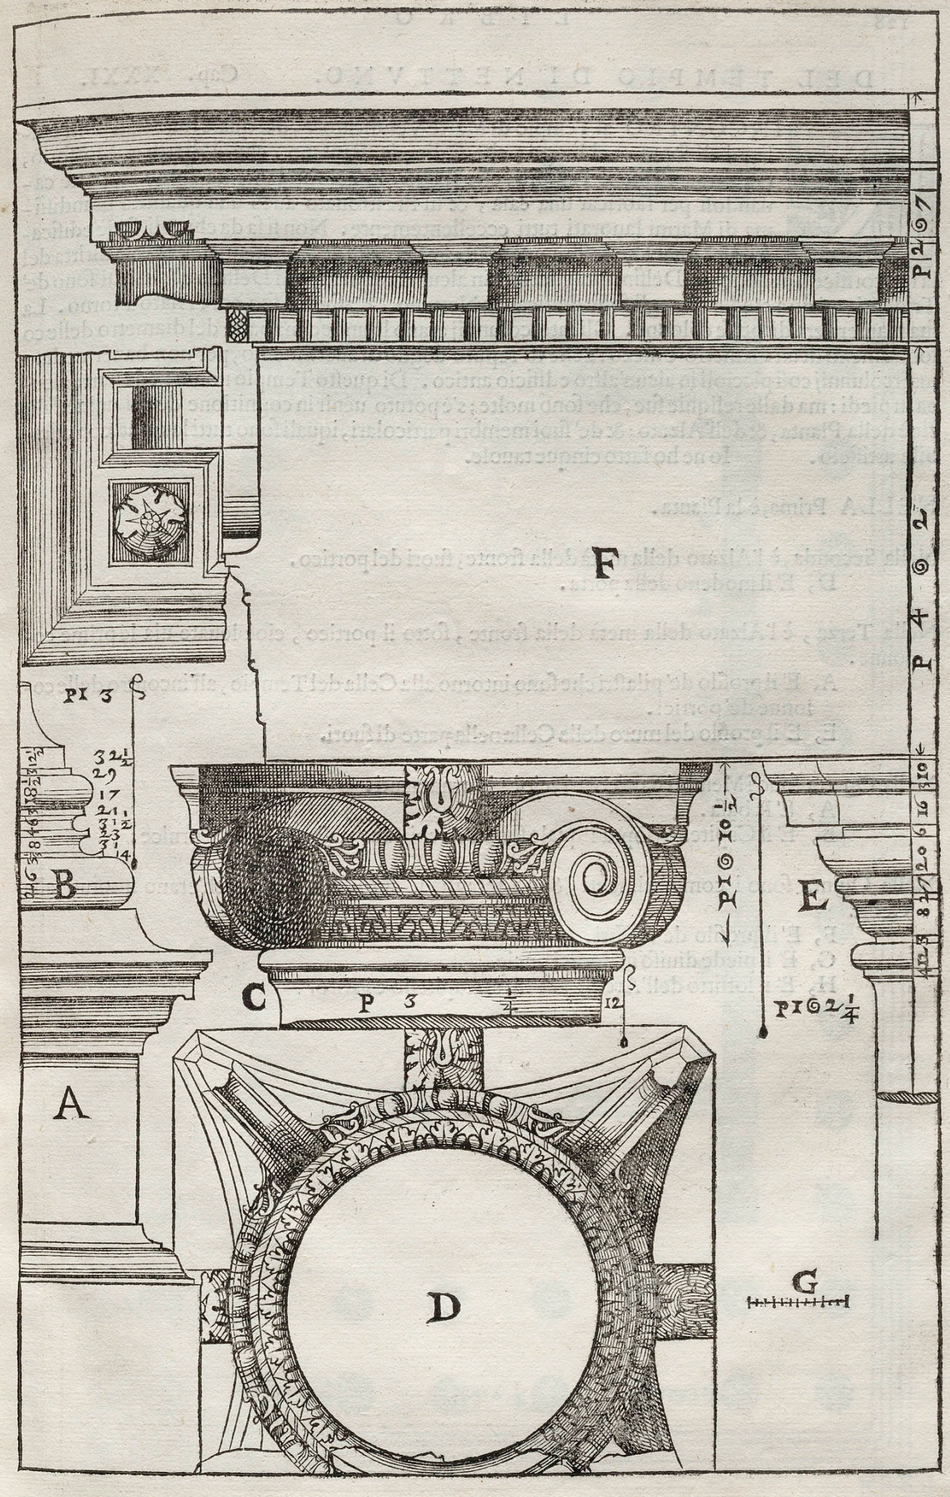
F
P 2 6 7
P 4 6 2
P I 3
B
C
P 3
A
D
E
G
P I 6 10 1/2
P I 6 2 1/4